


Ruhnu vald, Ruhnu küla UUE-BISSA KINNISTU DETAILPLANEERING PÕHIJONIS 1:500

X=6407050
Y=455250

LEPPEMÄRGID

- planeeringuala piir
- ol.ol. katastriüksuse piir
- Uue-Bissa ol.ol. katastriüksuse nimetus
- 68901:001:0109 ol.ol. katastriüksuse tunnus
- ol.ol. metsakõlvik
- ol.ol. pinnaskattega tee
- ol.ol. veeala
- plan. hoonestusala (suurus 1034 m²)
- plan. juurdepääs krundile
- ol.ol. kõrghaljastus

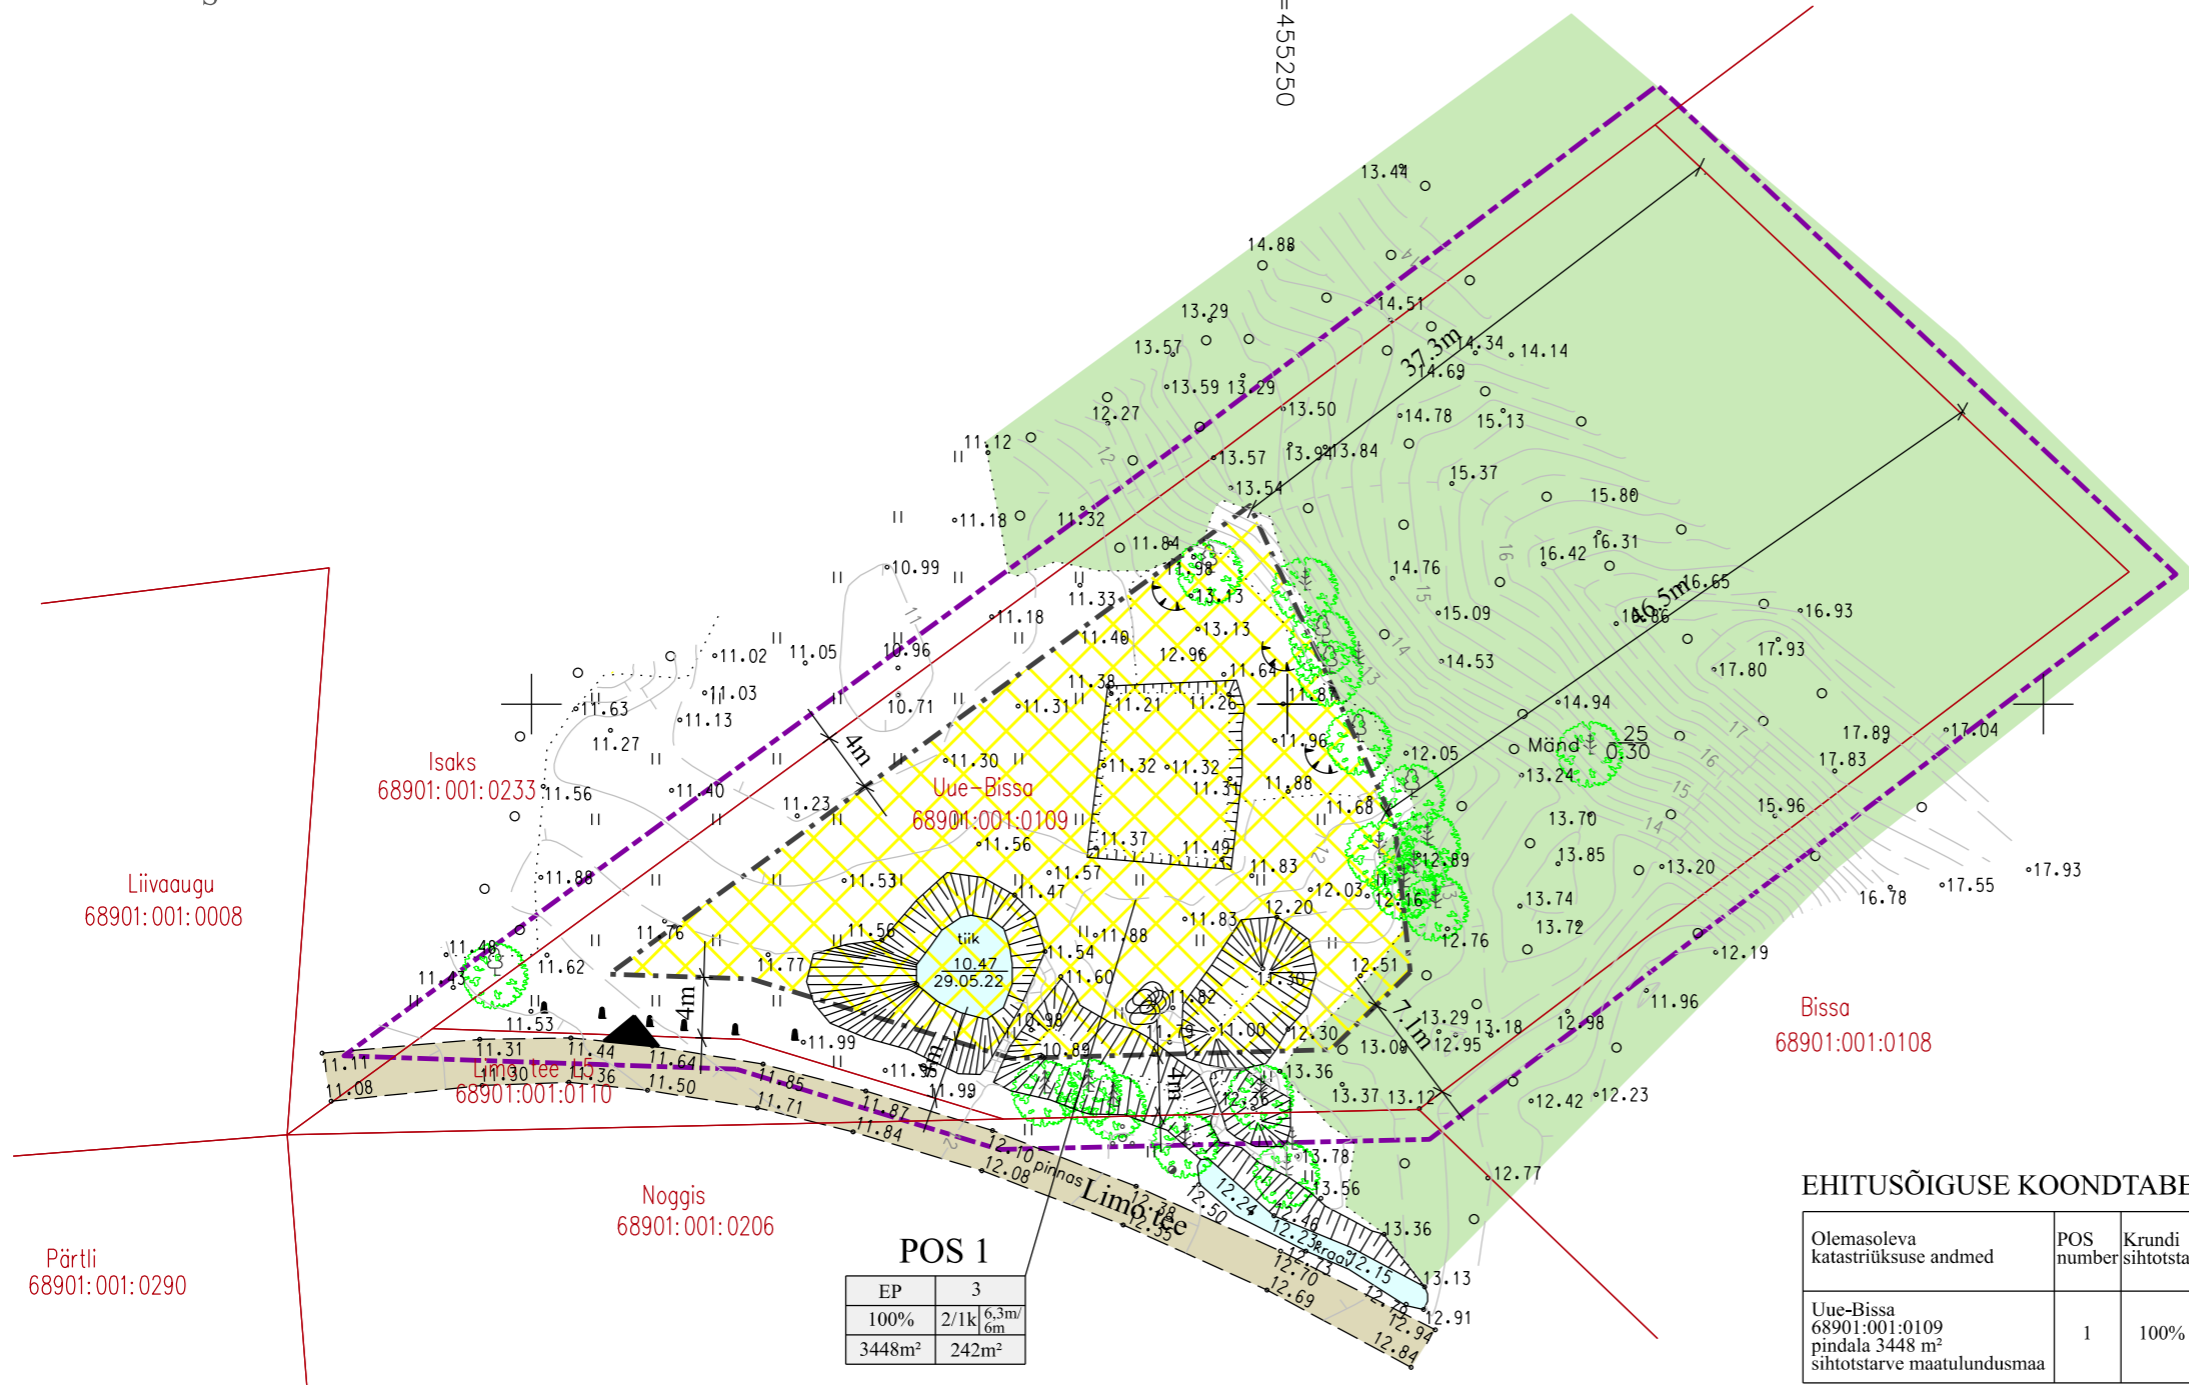

POS 1

EP	3
100%	2/1k 6,3m/6m
3448m ²	242m ²

EHITUSÕIGUSE KOONDTABEL

Olemasoleva katastriüksuse andmed	POS number	Krundi sihtotstarve	Katastri sihtotstarve	Krundi pindala	Hoonete lubatud suurim ehitisealune pind*	Lubatud hoonete arv krundil**	Hoonete lubatud kõrgus/korruselisus elamul (abihoonel)	Lubatud katusekalle
Uue-Bissa 68901:001:0109 pindala 3448 m ² sihtotstarve maatulundusmaa	1	100% EP	100% E	3448m ²	242m ²	3	6.3m (6m)/2k (1k)	35-45°

Märkused:
EP-üksikelamu maa; E-elamumaa
* Maksimaalne ehitisealune pind elamul 120m², abihoonel 80m²
** Lubatud on 1 elamu ja 2 abihoonet

X=6406950
Y=455250

POS 1

EP	3
100%	2/1k 6,3m/6m
3448m ²	242m ²

krundi positsiooni number

krundi sihtotstarve	hoonete lubatud arv
sihtotstarvete protsentuaalne jaotus	korruselisus
krundi pindala	hoonete lubatud kõrgus
	hoonete lubatud suurim ehitisealune pind

Wesenberg

OÜ WESENBERG
Registrikood 12865969
J. Kunderi 1-8 44307 Rakvere
MTR EEP003276
tel: 5211425
e-mail: info@wesenberg.ee

<i>objekt</i>			
Uue-Bissa kinnistu detailplaneering			
<i>töö nr</i>	61-0722	<i>joonis</i>	PÕHIJONIS
<i>mõõtkava</i>	1:500	<i>huvitatud isik</i>	Meelis Peet
<i>leht</i>	3	<i>staad.</i>	DP
		<i>arhitekt-planeerija</i>	Kristi Jõemets
<i>kuupäev</i>	07.09.2022	<i>planeerija</i>	Liina Talistu