


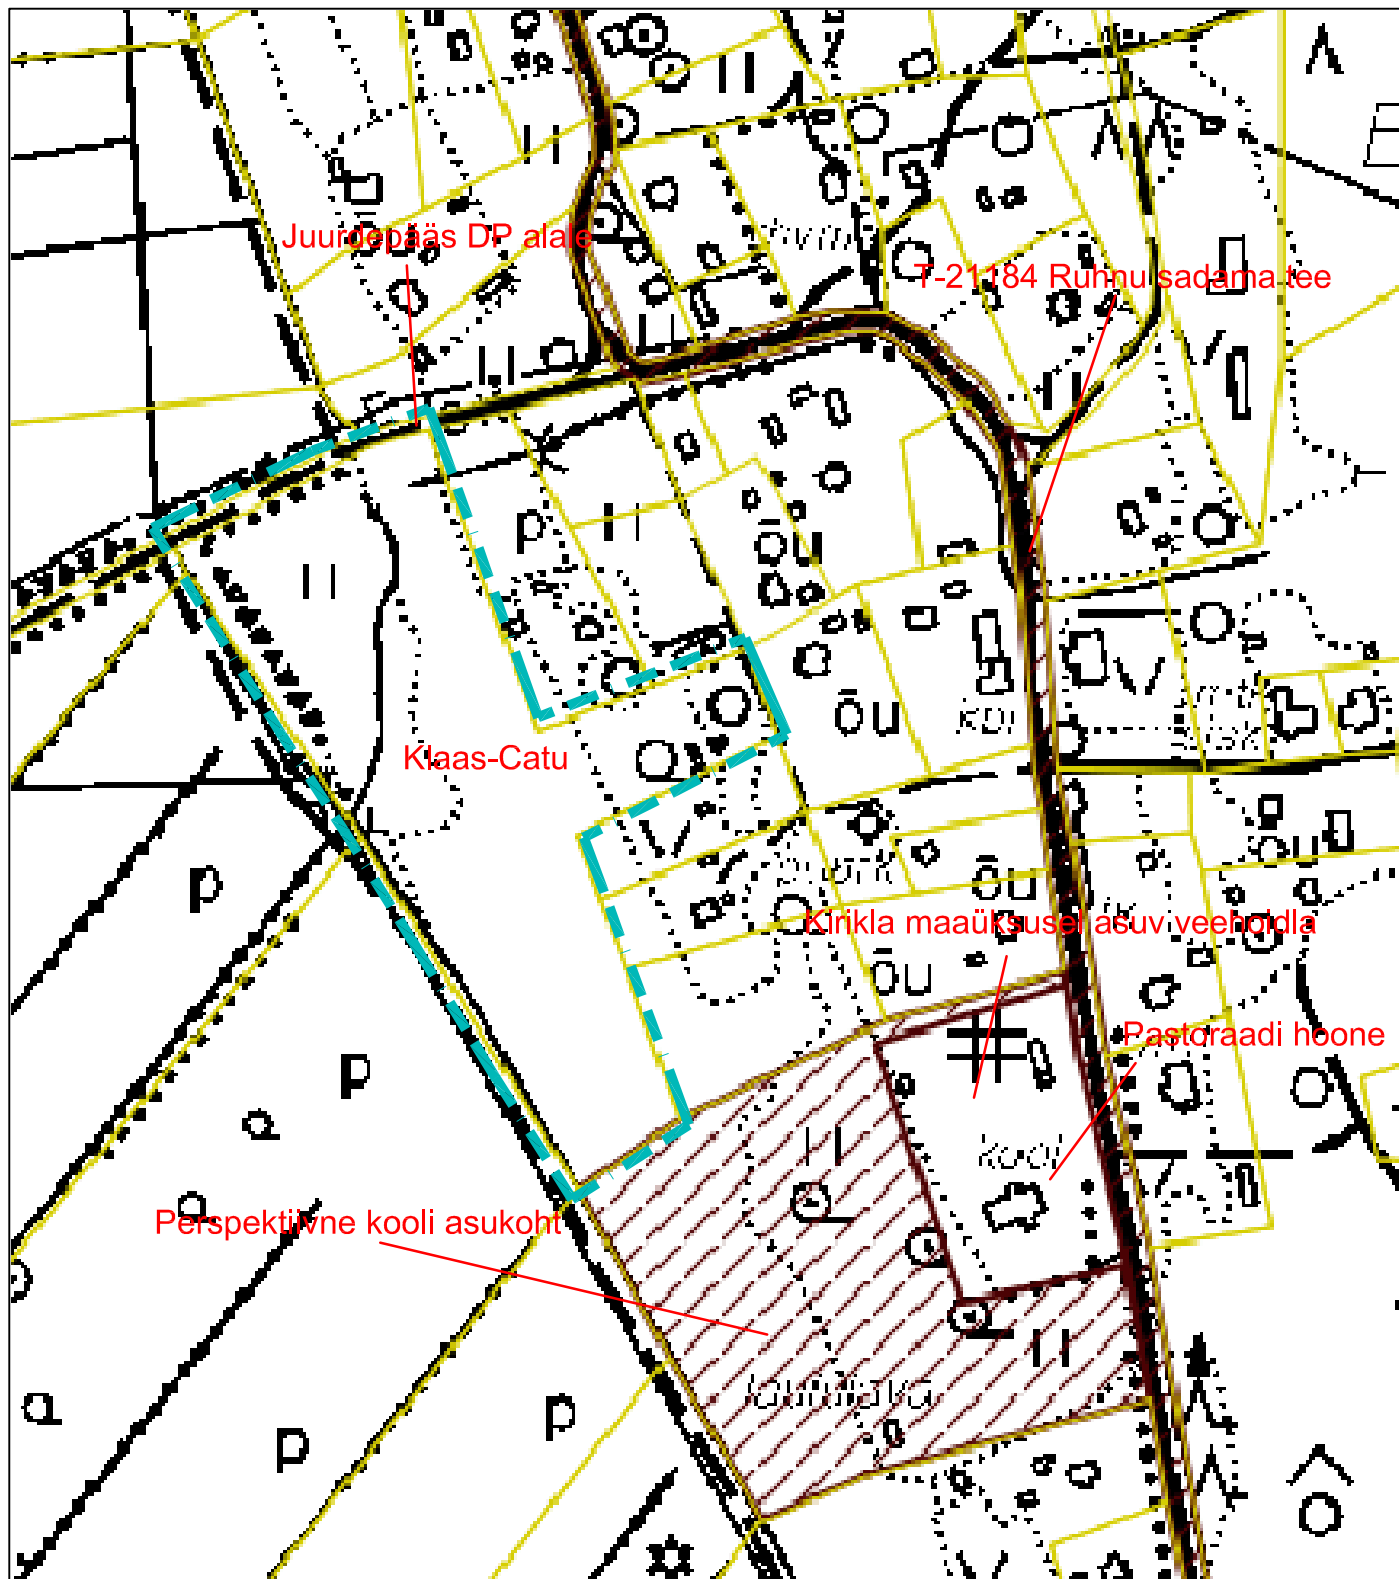

LEPPEMÄRGID

— — — — — Plan. ala piir

VALLIKRAAVI KINNISVARA reg nr 10051688 Peterburi tee 2f, Tallinn tel: 5171503 astrid@vallikraavi.ee		Töö nimetus: KLAAS-CATU KINNISTU MAATÜKI I DETAILPLANEERING		Möötkava: 1:3000
Objekti asukoht: Ruhnu vald, Ruhnu küla		Kaardi nimetus: Situatsiooniskeem		Töö nr: 5/08
Finantseerija: Aivar Tuulberg				Kuupäev: .04.09
Fail: Ruhnu.dwg		Koostaja: Astrid Arula		Kaardi nr: 1