


Ruhnu vald, Ruhnu küla
UUE-BISSA KINNISTU DETAILPLANEERING
TUGIPLAAN 1:500

X=6407050
Y=455250

LEPPEMÄRGID

- planeeringuala piir
- ol.ol. katastriüksuse piir
- Uue-Bissa
68901:001:0109 ol.ol. katastriüksuse nimetus
ol.ol. katastriüksuse tunnus
- ol.ol. metsakõlvik
- ol.ol. pinnaskattega tee
- ol.ol. veeala
- ol.ol. kõrghaljastus

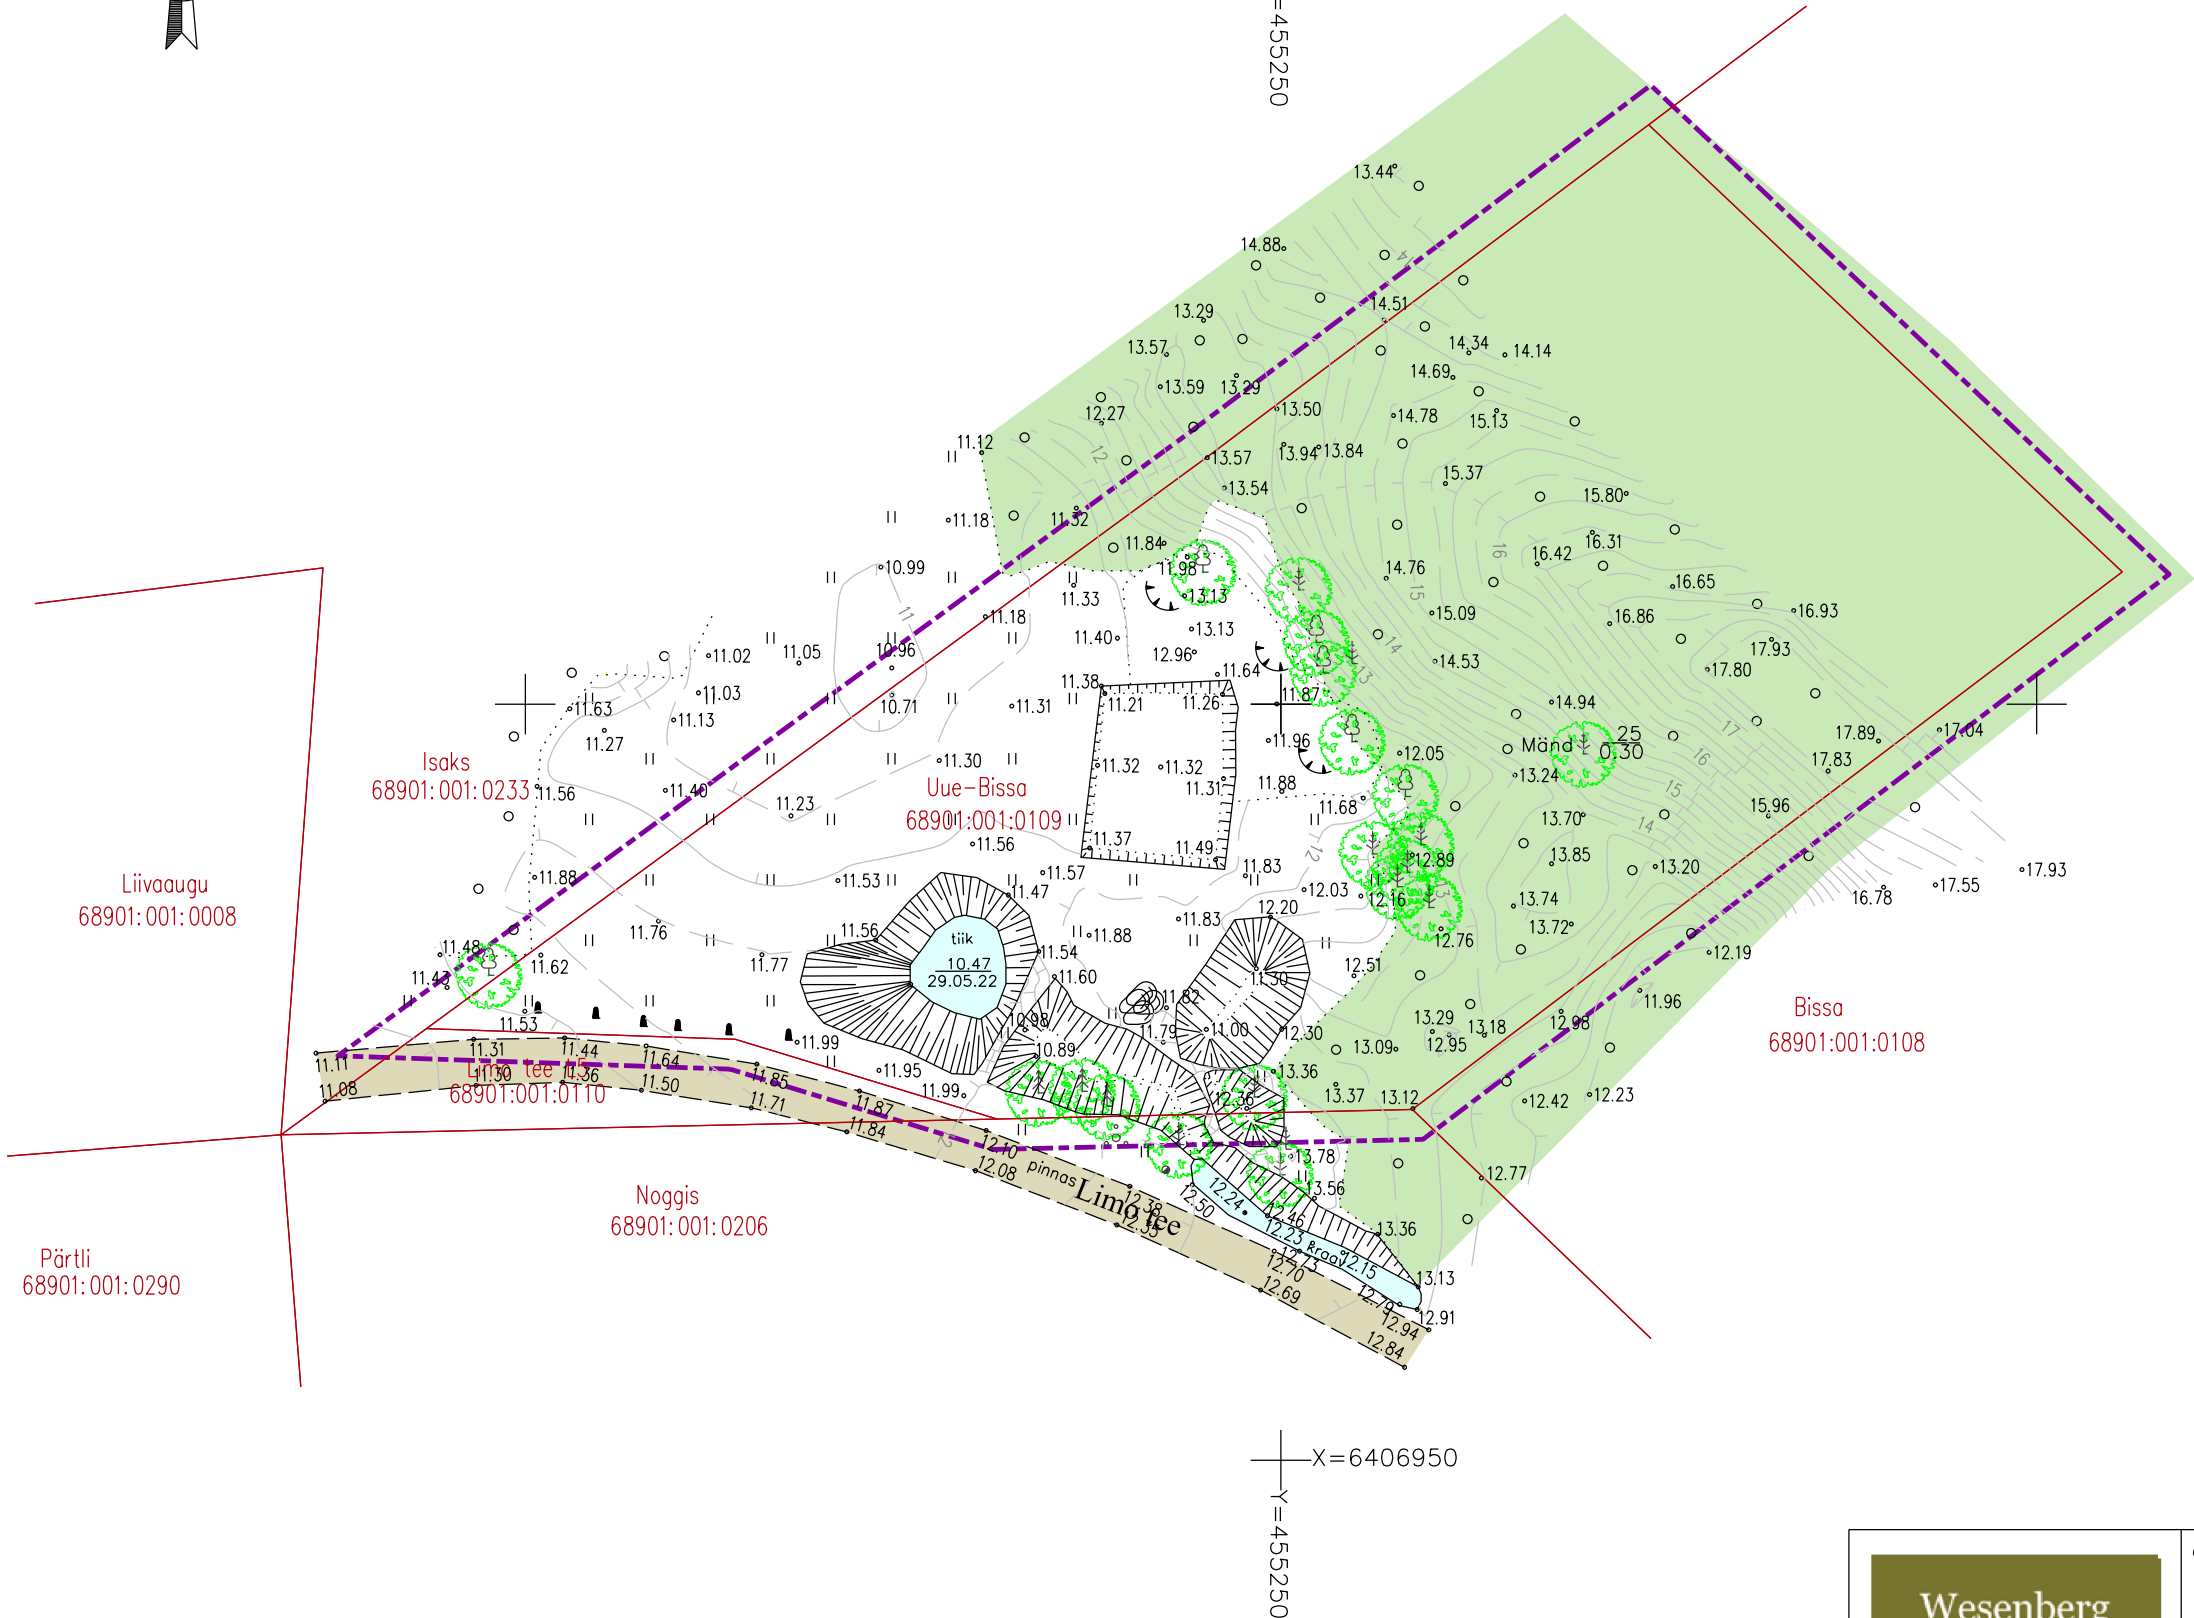

Wesenberg

OÜ WESENBERG
Registrikood 12865969
J. Kunderi 1-8 44307 Rakvere
MTR EEP003276
tel: 5211425
e-mail: info@wesenberg.ee

objekt			
Uue-Bissa kinnistu detailplaneering			
töö nr	61-0722	joonis	TUGIPLAAN
mõõtkava	1:500	huvitatud isik	Meelis Peet
leht	2	staad.	DP
kuupäev	06.11.2023	arhitekt-planeerija	Kristi Jõemets
		planeerija	Liina Talistu