


PLANEERINGUJOONIS

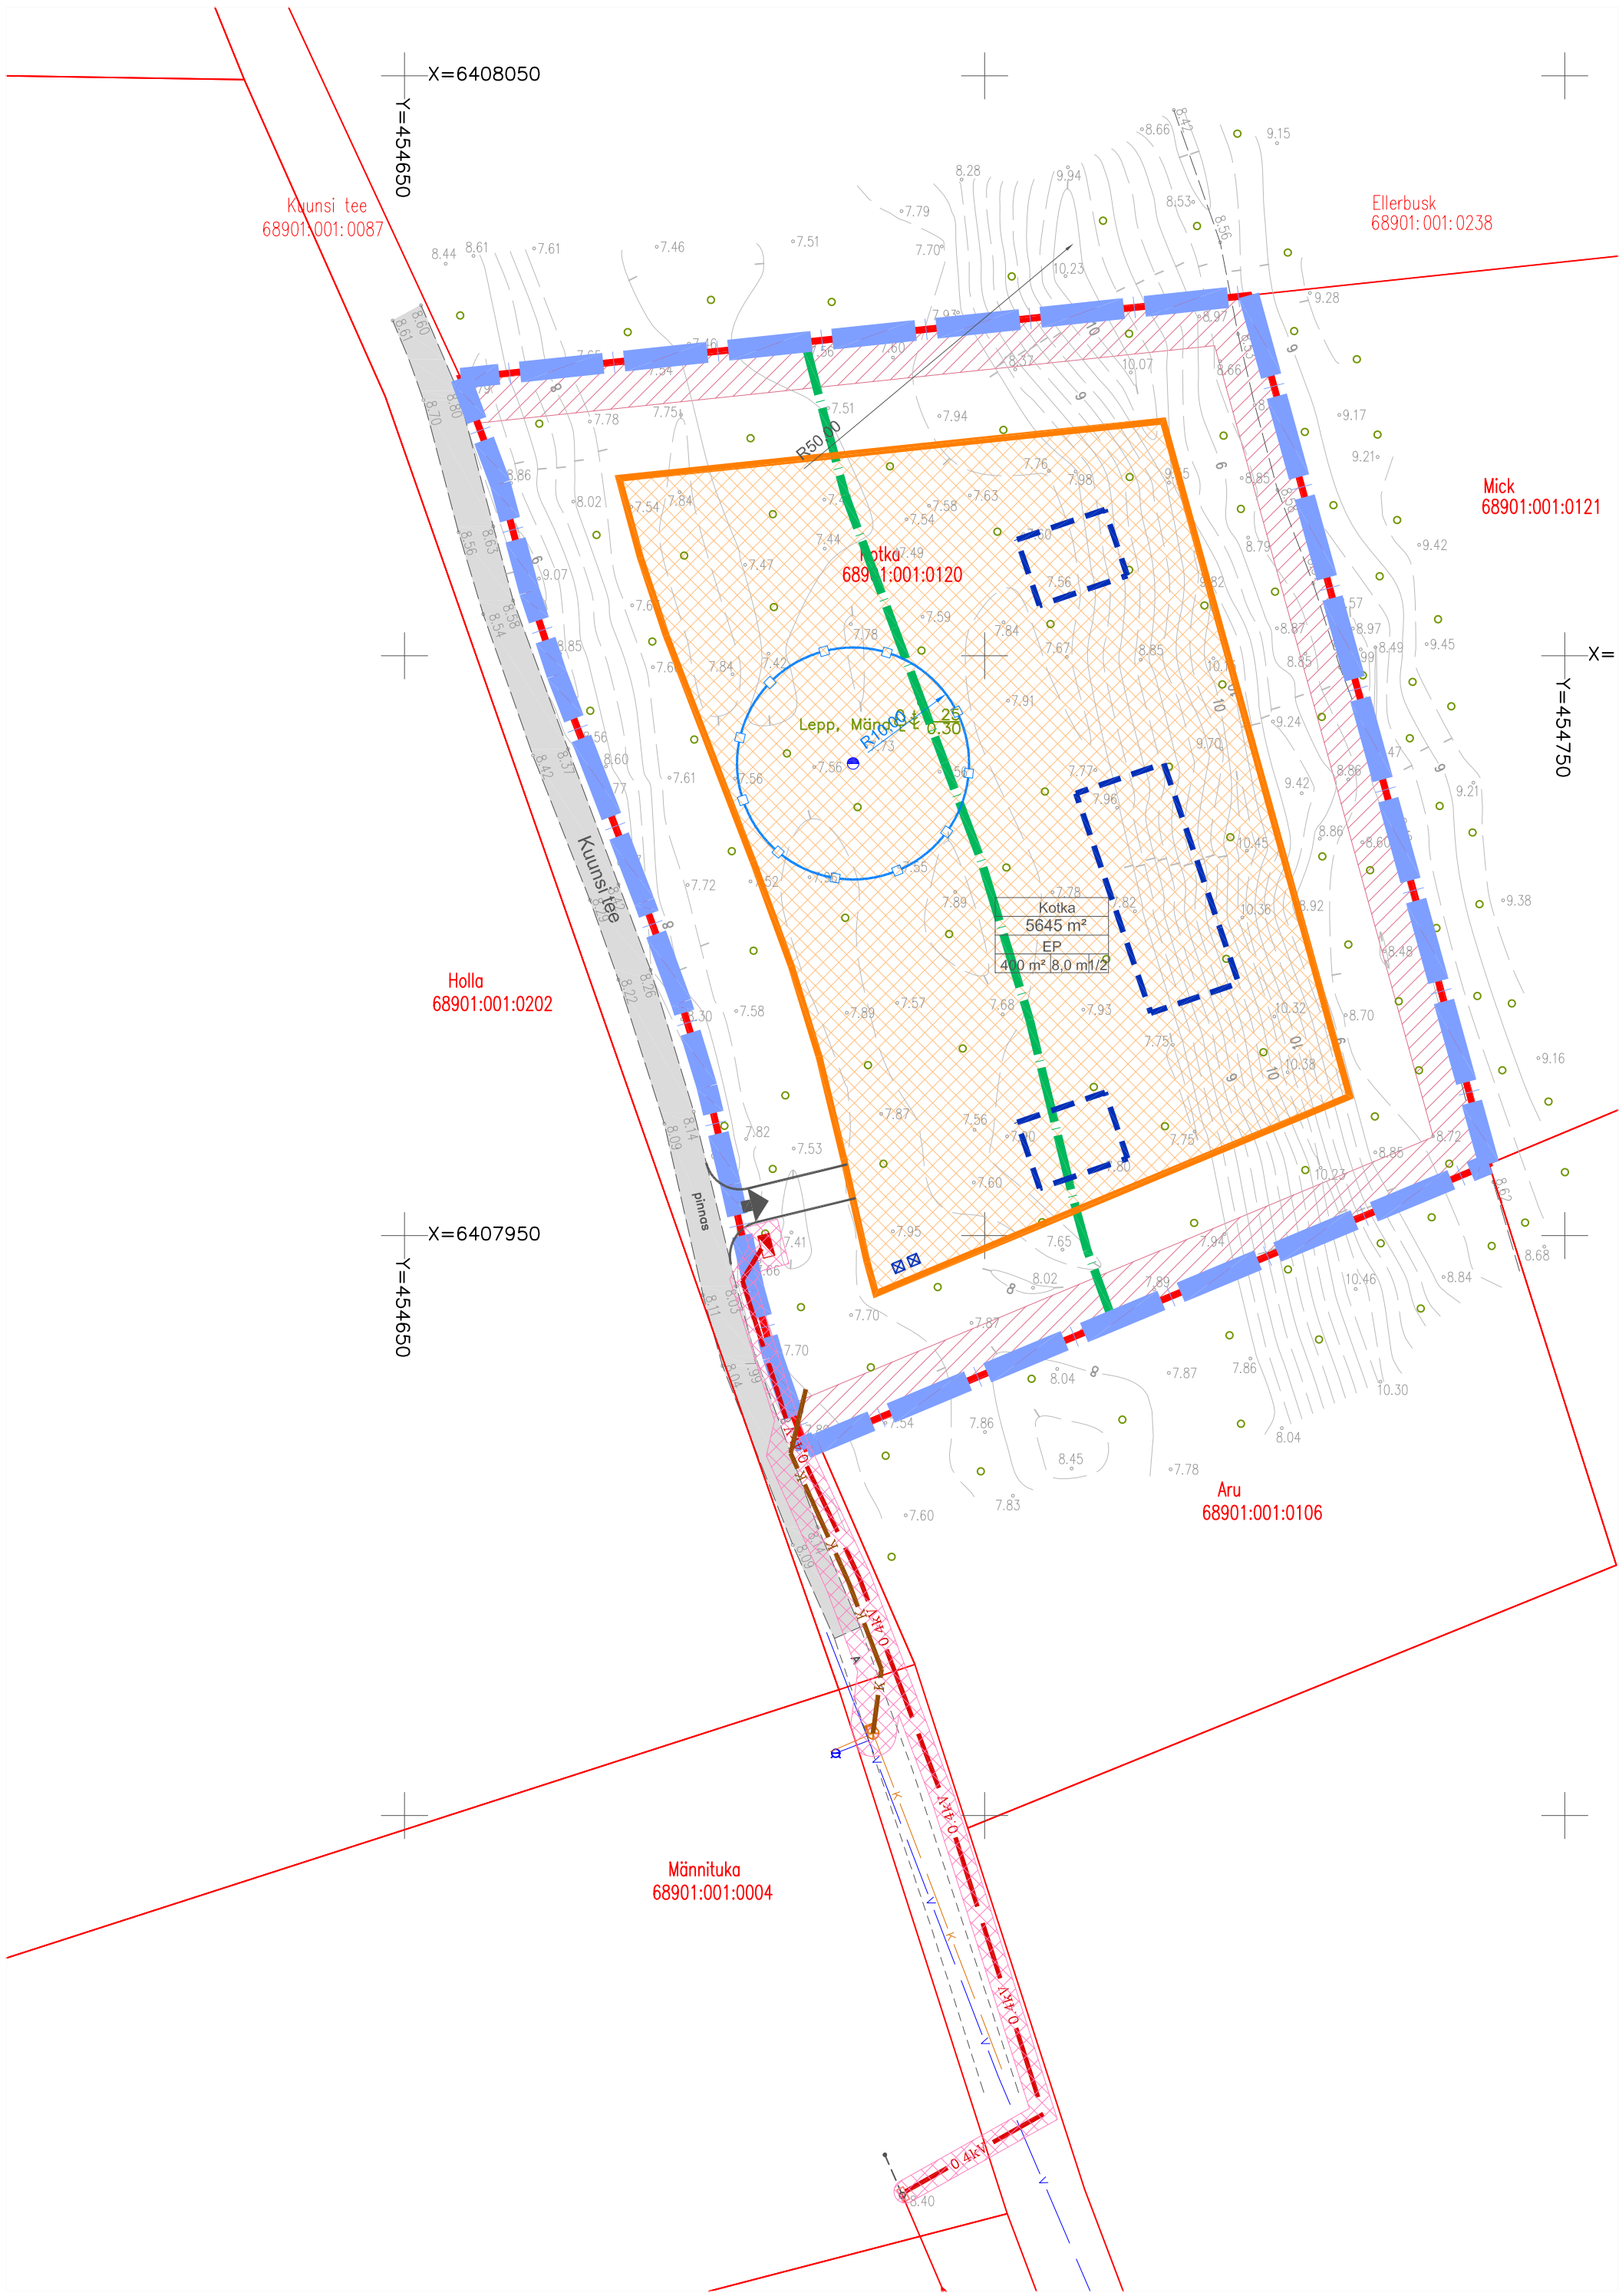

LEPPEMÄRGID:

OLEMASOLEV:

- PLAN. ALA PIIR
- KATASTRÜKSUSTE PIIRID
- OLEMASOLEV TEE
- SEADUSJÄRGNE TEEKAITSEVÕÕNDI PIIR
- OLEMASOLEV ELEKTRIKAPP
- OLEMASOLEV 0,4 kV ÕHULIIN
- OLEMASOLEV VEETORUSTIK
- OLEMASOLEV KANALISATSIOONITORUSTIK

PLANEERITAV:

- PLANEERITAVA KRUNDI PIIR
- TULETÕRJEKUJADEST PÕHJUSTATUD EHTUSPIIRANGUTEGA ALA
- PLANEERITUD HOONESTUSALA
- PLANEERITUD ELUHOONE SOOVITUSLIK ASUKOHT (KONFIGURATSIOON TINGLIK)
- PLANEERITUD JUURDEPÄASUTEE
- SÕIDUKILTELE PLANEERITUD JUURDEPÄAS KRUNDILE
- PLANEERITUD PRÜGIKONTEINER

Kotka	KRUNDI NIMI
5645 m²	KRUNDI SUURUS
EP	KRUNDI SIHTOTSTARVE
400 m² 8,0 ml/2	MAX HOONETE ARV PÕHI-KÕRVALHOONE
MAX EHTISE-ALUNE PIND	HOONE MAX KÕRGUS

- PLANEERITUD ELEKTRILIITUMISKILP
- PLANEERITUD 0,4 kV MAAKAABEL
- PLANEERITUD PUURKAEV (ASUKOHT TINGLIK)
- PLANEERITUD KANALISATSIOONITORUSTIK
- PLANEERITUD PUURKAEVU HOOLDUSALA
- PLANEERITUD SERVITUUDI VAJADUS TEHNORAJATISTELE

PLANEERITUD KRUNTIDE EHTISÕIGUSE TABEL								
Pos. nr	Krundi nimetus	Planeeritud krundi pindala	Olemasolev katastrüksuse sihtotstarve	Planeeritud krundi kasutamise sihtotstarve	Planeeritud krundi katastrüksuse sihtotstarve	Suurim lubatud ehitisealune pind	Suurim lubatud hoonete arv	Kitsendused ja servituutide vajadus
1.	Kotka	5645 m²	Maatulundus-maa	Üksikelamu maa EP	Elumumaa	400 m²	3	1. Krundil on Kuunsi tee teekaitsevöönd 30 m. 2. Krundile on planeeritud puur- või salvkaev ja selle hooldusala. 3. Krundile on planeeritud 0,4 kV maakaabel ja jaotus/liitumiskapp ning servituudi vajadus.

- MÄRKUSED:
1. ALUSPLAANINA KASUTATUD HEGEO OÜ POOLT NOVEMBRIS 2023 MÕÕDISTATUD GEODEETILIST ALUSPLAANI NR 316
 2. JOONISEL KUJUTATUD RUUMILAHENDUS ON TINGLIK JA TÄPSUSTATAKSE EHTISPROJEKTIDEGA
 3. JOONISTE JUURDE KUULUB LAHUTAMATU OSANA SELETUSKIRI
 4. JOONISTE VÄLJATRÜKID ON VALGUS- JA NIISKUSTUNDLIKUD

Töö nr.			Planeeringu koostamise korraldaja:			
010124			RUHNU VALLAVALITSUS			
			Huvitatud isik:			
			ANDRES KESKPAIK			
PROJEKTIIUHT	I. HIMMIST		SAARE MAAKOND RUHNU VALD RUHNU KÜLA KOTKA KINNISTU DETAILPLANEERING	STAAD.	LEHT	LEHTI
				PLAN.	3	3
PLANEERIJA	P. HEIN			MKA tegevusluba PT 210/2005 MTR: EEP003326; ELK000027 EL10207096-0001; EP10207096-0001		
						
Kuupäev	06.03.2024					
M 1:500			PLANEERINGUJOONIS			

