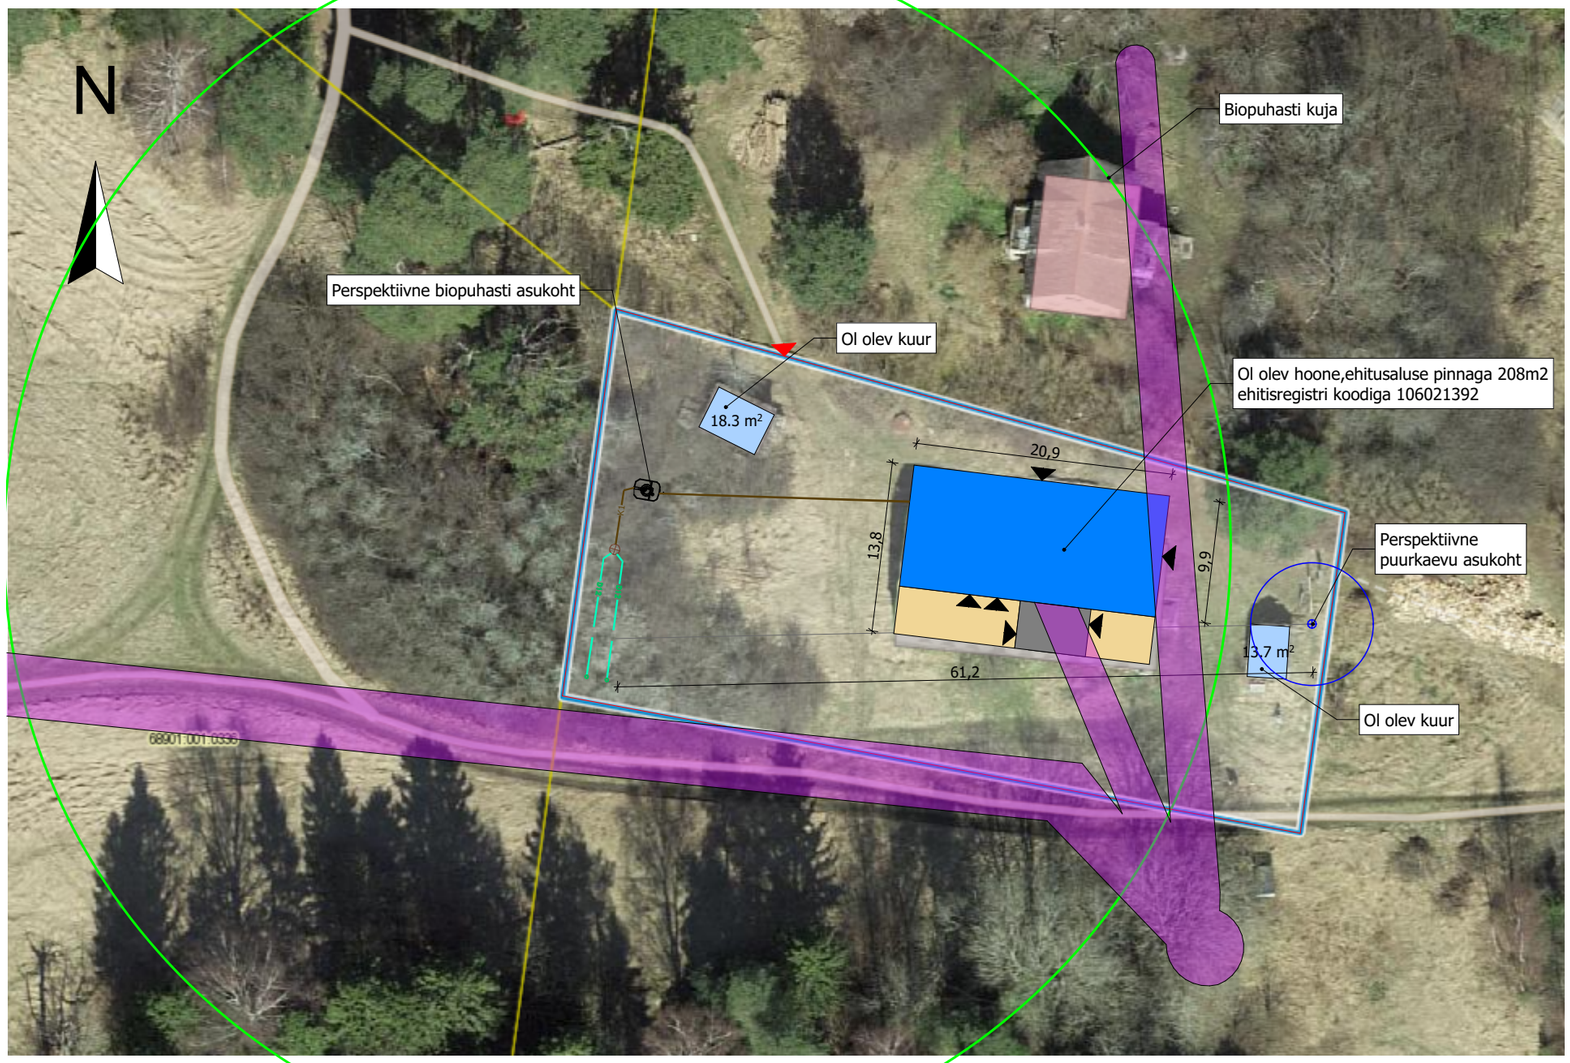

Tingmärgid

- Krundi piir
- Proj. veranda
- Proj. terrass,katusega terrass
- Ol.olev renoveeritav hoone
- 16.7 m² Ol.olev abihooned
- Piiranguvöönd

Tehnilised näitajad

KINNISTU:

Krundi pindala ja sihtotstarve	1789m2 (Tootmismaa 100%)
Krundisiseste teede ja platside pind	0,0 m²
Max ehitisealune pind	ca 160 m²

HOONE:

Kasutusotstarve	11101 (Üksikelamu)
Ehitisealune pind	249,5 m²
Maapealse osa alune pind	249,5 m²
Maapealsete korruste arv	2
Maa-aluste korruste arv	0
Absoluutne kõrgus	20,9 m
Kõrgus	8,3 m
Pikkus	21,0 m
Laius	13,8 m
Sügavus	0,0 m
Suletud netopind	326 m²
Köetav pind	326 m²
Maht	1351 m³
Maapealse osa maht	1351 m³
Eluruumide pind	326,0 m²
Tehnopind	6,3 m²
Kasutusviis	I (Elamud ja eluruumid)
Tuleohutusklass	TP-3
Kasutusiga	50a.

KINNISTU

Tunnus	68901:001:0350
Lähiaadress	Mesila
Asustusüksus	Ruhnu küla
Vald	Ruhnu vald
Maakond	Saare maakond
Registreerimise aeg	26. jaanuar 2001. a.
Muudatuse registreerimise aeg	16. detsember 2021. a.
Sihtotstarve 1	Tootmismaa 100%
Pindala	1789 m²
Ruumikuju pindala	1789 m²
Looduslik rohumaa	304 m²
Metsamaa	232 m²
Õuemaa	1227 m²
Muu maa	26 m²
Registriosa	1625634
Omandivorm	Eraomand
Kinnituspiirkond / jaoskond	Tartu Maakohtu kinnistusosakond
Mõõdistamise aeg	08. mai 2021. a.
Mõõdistaja	Dag Kivila
Moodustamise viiskontrollmõõdistatud,	L-EST

Antud joonis tühistab kõik varasema kuupäevaga joonised.

Objekt	Mesila	Töö number	392 / 22
Aadress	Mesila,Ruhnu küla,Ruhnu vald,Saare maakond	Töö staadium	Eelprojekt
Tellija	Marika Reintam marika.reintam@gmail.com	Mõõtkava	1:500
	Mesila,Ruhnu küla,Ruhnu vald,Saare maakond tel +372 510 2743	Välja antud	31/01/2023
Joonis	Asendiplaan		
Arhitekt	Mihkel Urmet mihkel@tempt.archi +372 510 6910		
	Andrus Kosk andrus@tempt.archi +372 53735233		
Proj.juht	Mihkel Urmet mihkel@tempt.archi +372 510 6910	Joonise tähis	2

tempt ARCHITECTS

Tempt OÜ (äriregistri kood 11227824)
Vabriku 6, Tallinn 10411, Estonia
www.tempt.ee

v01

See dokument on TEMPT OÜ omand. Kopeerimine või jagamine kolmandatele isikutele ilma TEMPT OÜ loata on keelatud.
This document is exclusive property of TEMPT OÜ - any unauthorized reproduction, duplication or copying of the information contained herein is strictly prohibited.